


第1楽屋	5.9m ²
第2楽屋	26.5m ²
第3楽屋	26.5m ²
第4楽屋	13.0m ²
第5楽屋	13.0m ²
第6楽屋	13.0m ²
第7楽屋	13.0m ²
第8楽屋	23.8m ²
第9楽屋	23.8m ²

第1会議室	67.3m ²
第2会議室	46.8m ²
リハーサル室	150.7m ²
練習室1	78.7m ²
練習室2	57.1m ²

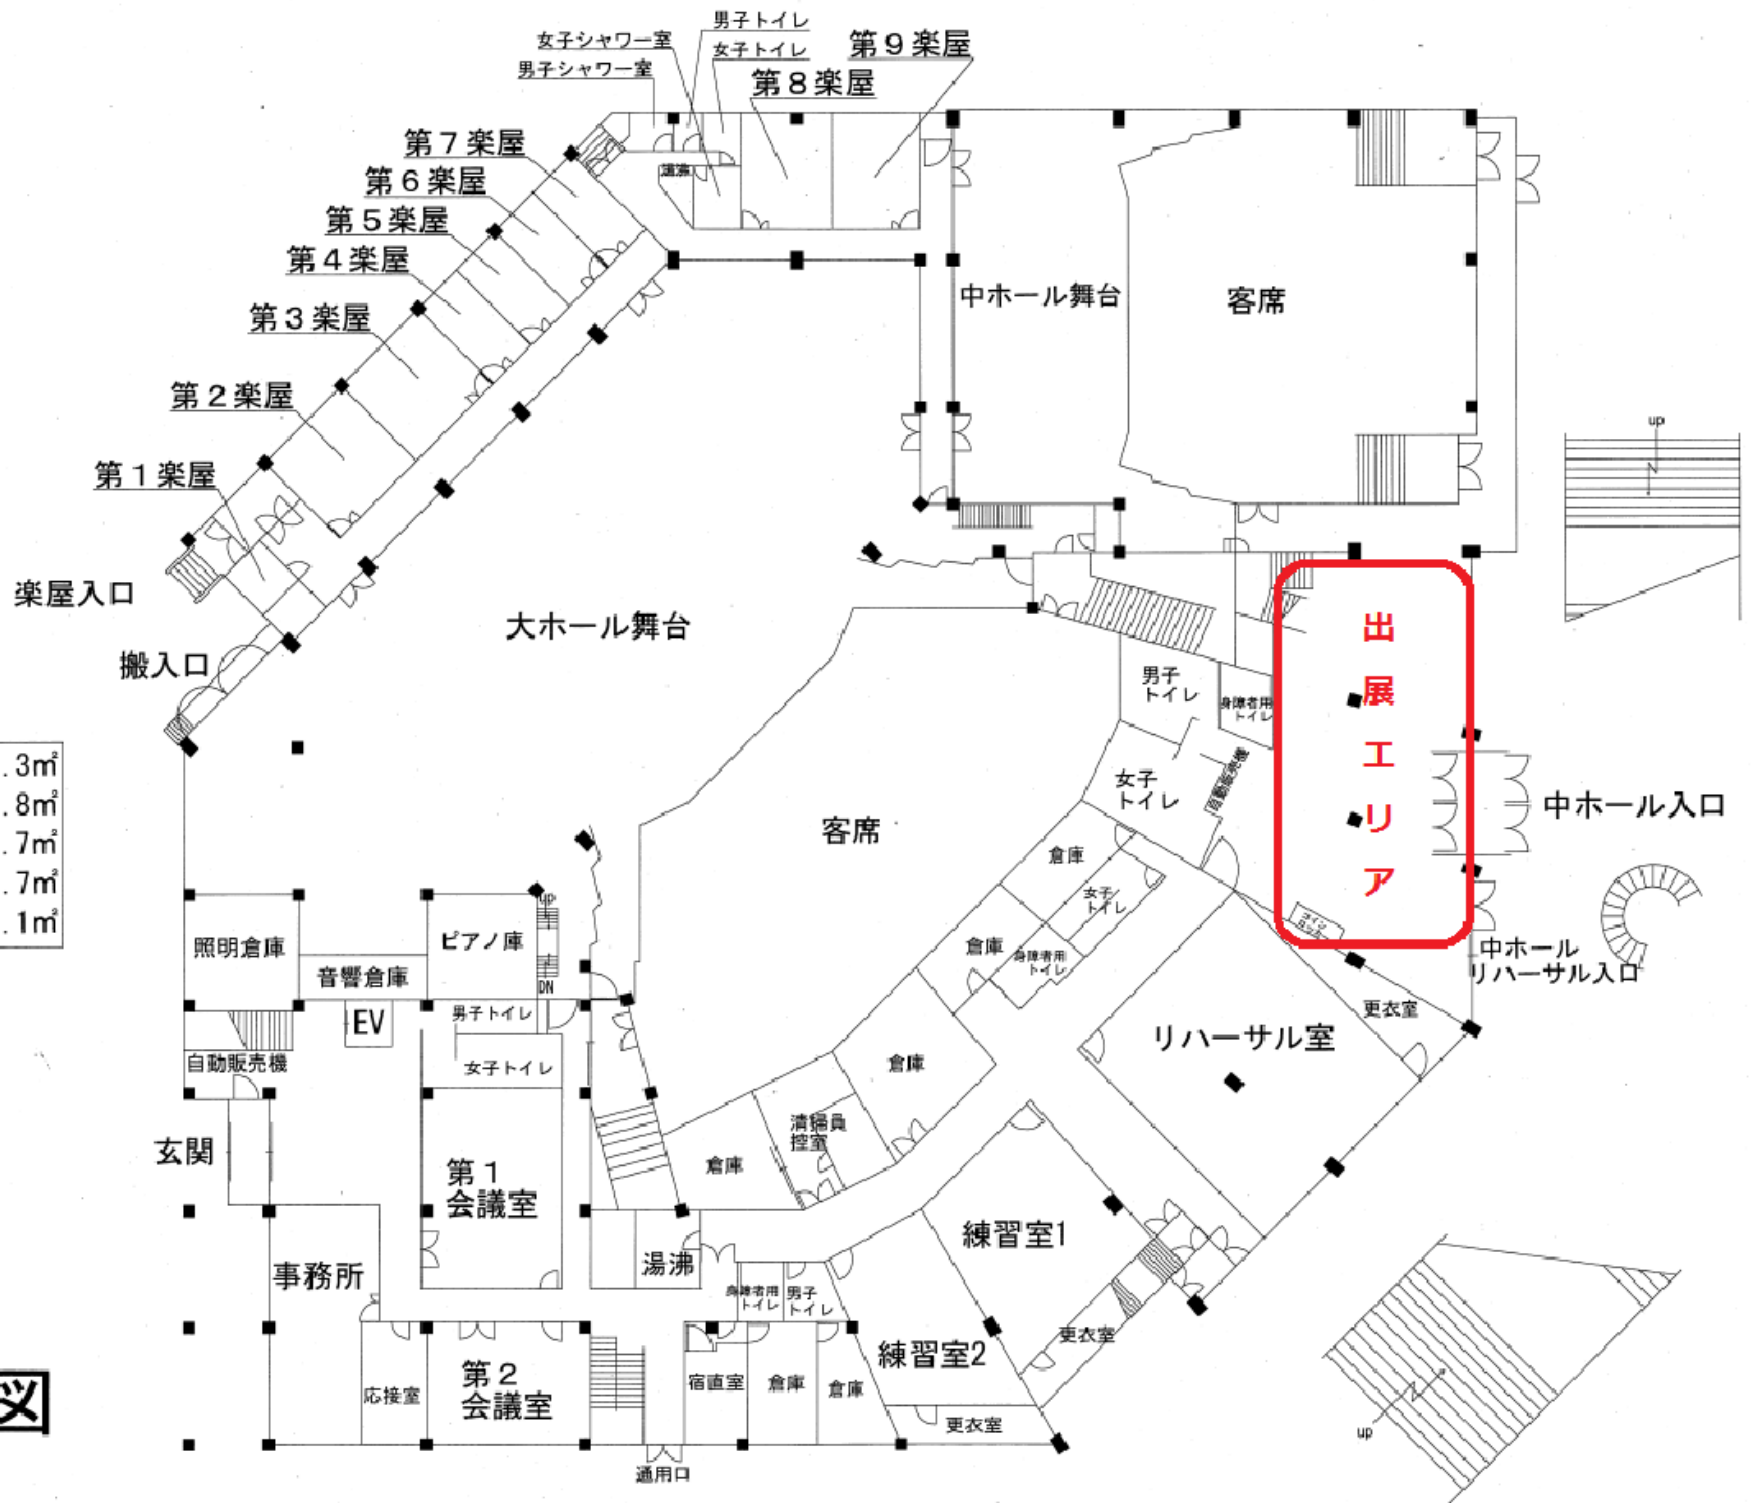

1階平面図